


www.totagua.com

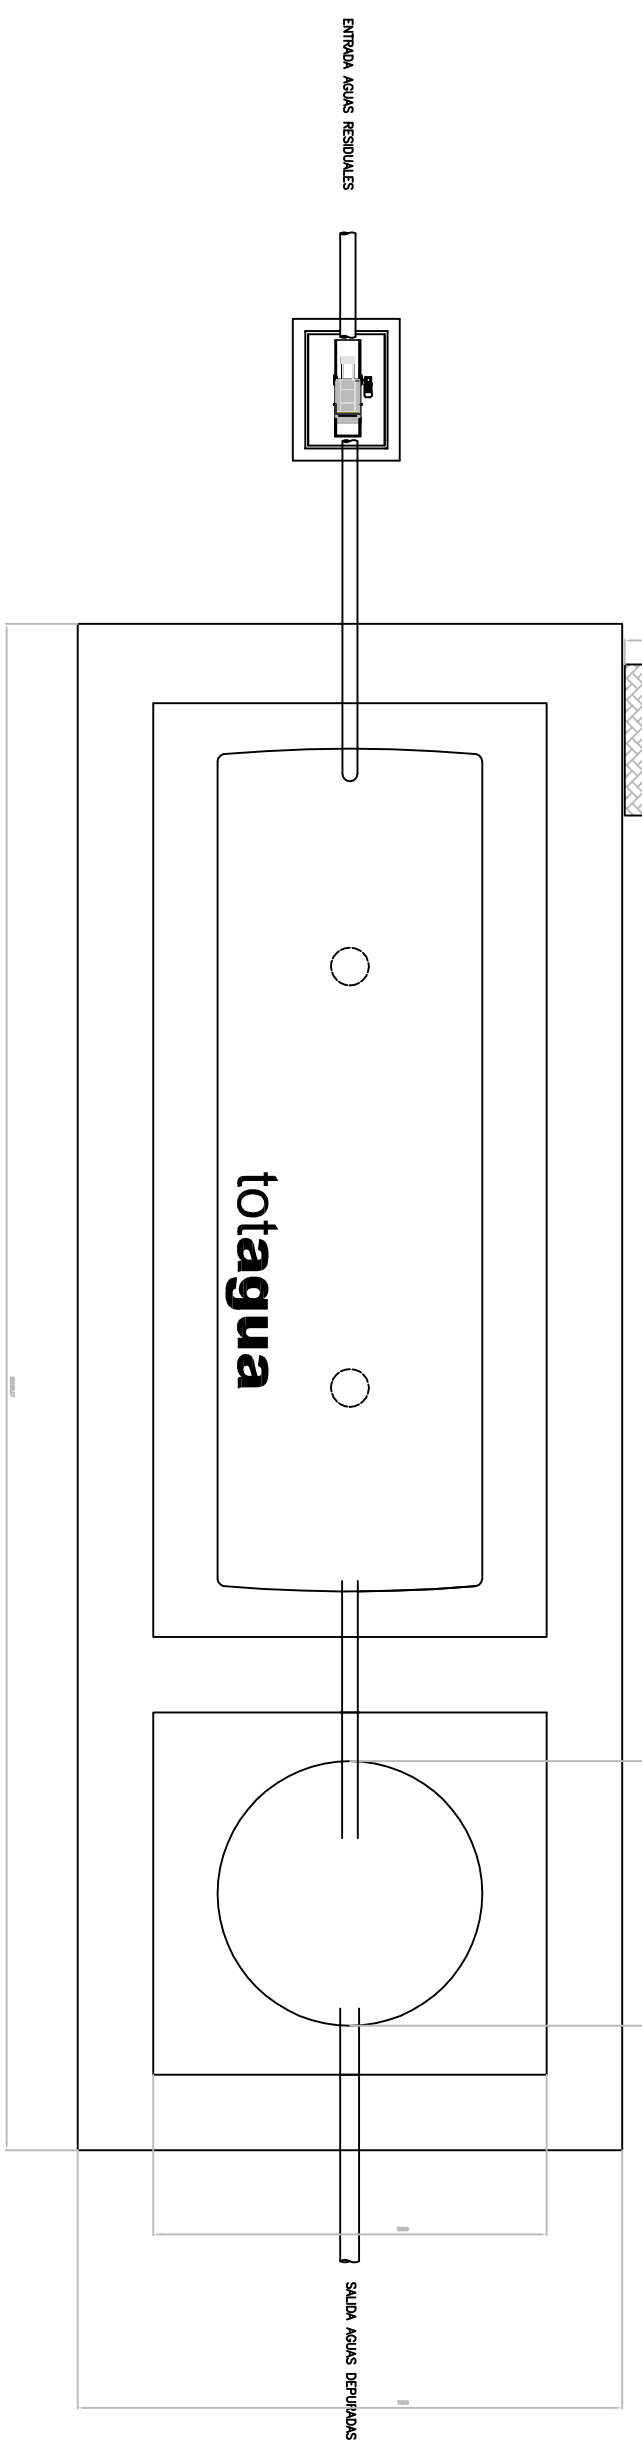

www.totagua.com

Dibujado: Gerard Bernat Bosch

Plano: OBRA CIVIL OXITOT 600 ENTERRADO

Comprobado: Sandra Fabregat Ferré

La propiedad: El facultativo:

Fecha: | ref:

Escala: 1:100 | Plano: